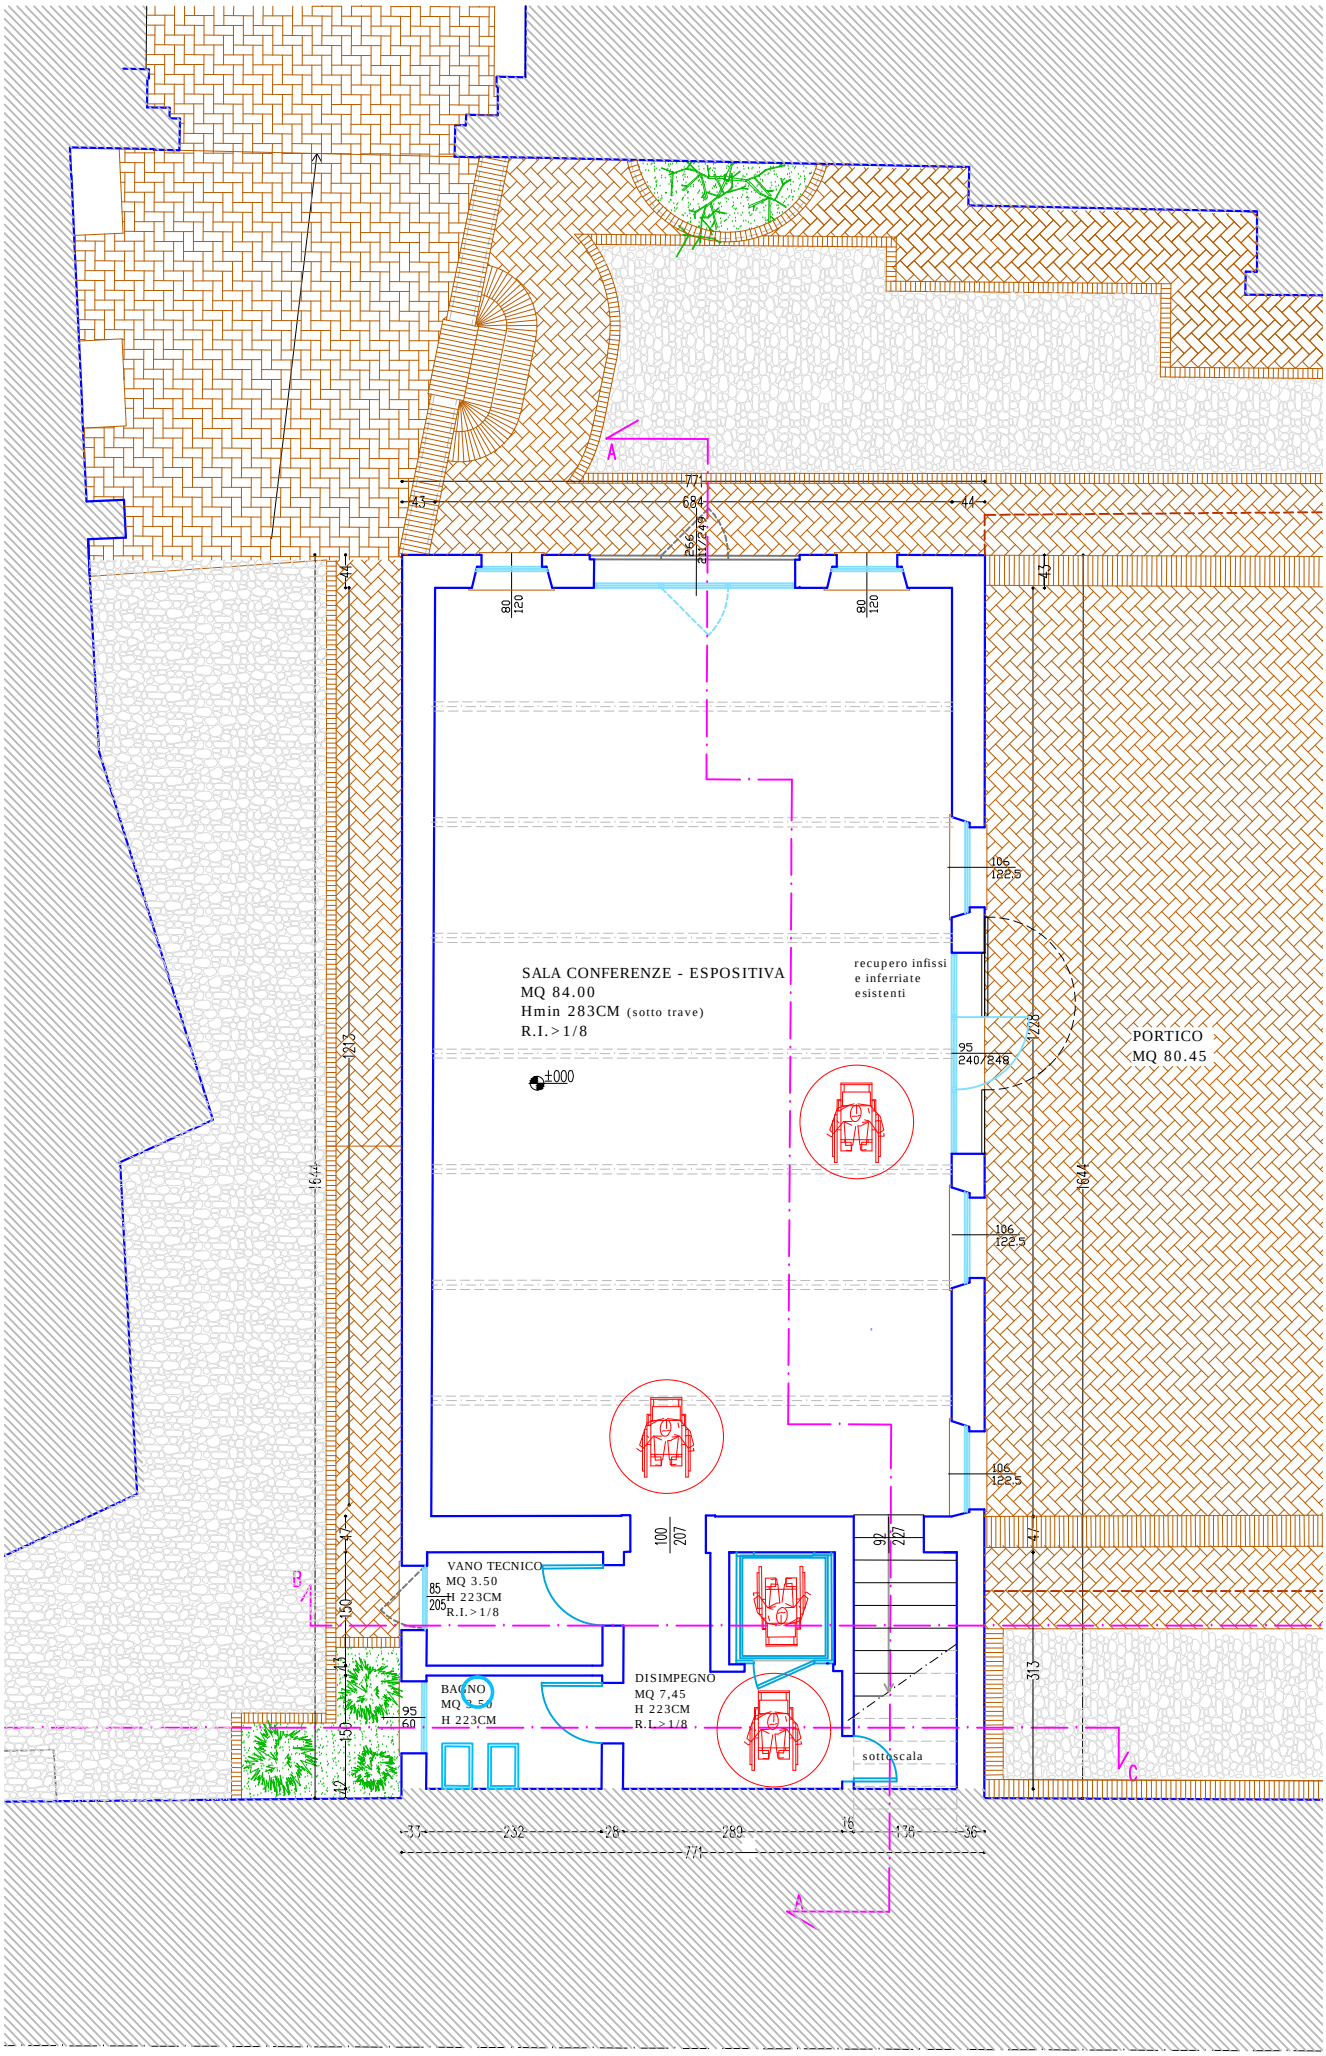
SALA CONFERENZE - ESPOSITIVA
MQ 84.00
Hmin 283CM (sotto trave)
R.I.>1/8
±000
recupero infissi
e inferriate
esistenti
PORTICO
MQ 80.45
VANO TECNICO
MQ 3.50
H 223CM
R.I.>1/8
BAGNO
MQ 3.50
H 223CM
DISIMPEGNO
MQ 7,45
H 223CM
R.I.>1/8
sottoscala
A
B
C
771
684
43
44
266
237/249
80
120
106
122.5
95
240/248
128
164
213
130
100
207
92
227
313
85
205
95
60
37
232
28
289
16
176
36